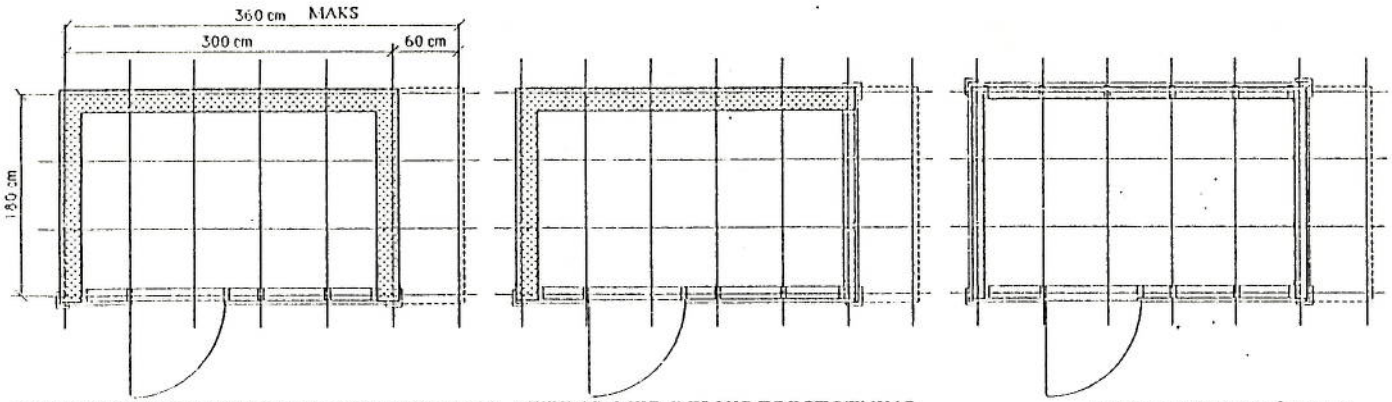

UTEBOD MED FORSTØTNING MOT TERRENG

UTEBOD MED DELVIS FORSTØTNING MOT TERRENG

UTEBOD FRITTSTÅENDE ELLER MOT VEGG.

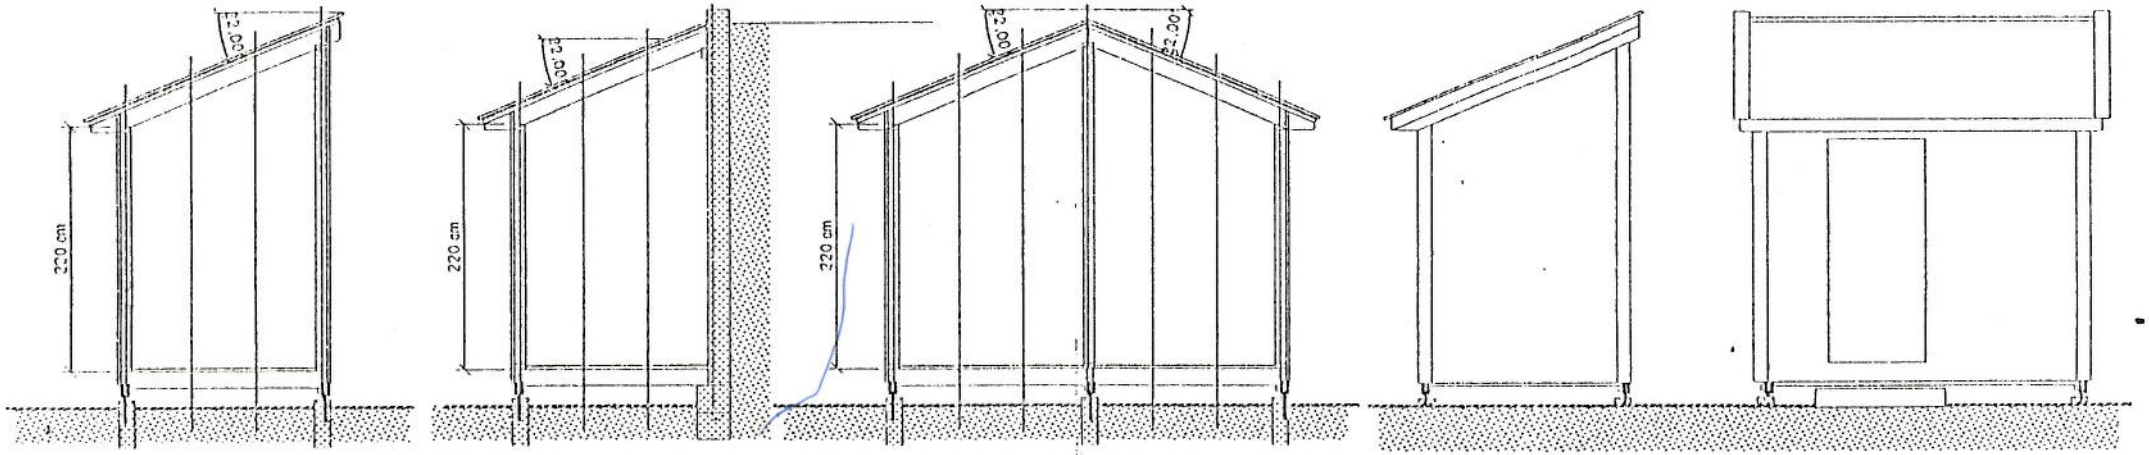

UTEBOD FRITTSTÅENDE ELLER MOT VEGG.

UTEBOD MED FORSTØTNING MOT TERRENG

UTEBODER FRITTSTÅENDE RYGG MOT RYGG.
(kan forskyves vertikalt om skillevegg når det er nivåforskjell i terrenget i grensen.)

FASADE GAVL-VEGG.

FASADE FRONT.

ENDRINGER	SIGN.	DATO.
GAMLELINJA BORETTSLAG.	DATO.	10.04.89
	MÅL.	1:50
UTEBODER.	JOBB NR.	254
	TEGN.NR.	

ARKITEKTER MNAL TERJESEN KJELLSTAD HORN
MALMØGATEN 3
0563 OSLO 5
TLF 02 35 43 30 8